

ΕΦΗΜΕΡΙΣ ΤΗΣ ΚΥΒΕΡΝΗΣΕΩΣ
ΤΗΣ ΕΛΛΗΝΙΚΗΣ ΔΗΜΟΚΡΑΤΙΑΣ

ΕΝ ΑΘΗΝΑΙΣ ΤΗ 7 ΜΑΪΟΥ 1980 | ΤΕΥΧΟΣ ΤΕΤΑΡΤΟΝ | ΑΡΙΘΜΟΣ ΦΥΛΛΟΥ 283

ΠΕΡΙΕΧΟΜΕΝΑ

ΑΠΑΛΛΟΤΡΙΩΣΕΙΣ

ΠΟΛΕΟΔΟΜΙΑ

ΑΠΑΛΛΟΤΡΙΩΣΕΙΣ

ΑΠΟΦΑΣΕΙΣ

Ἀριθ. 583 (1)

Περὶ κηρύξεως ἀναδασωτέας δημόσιας δασικῆς ἐκτάσεως στὴ θέση Κακὸ λιθάρι τῆς Κοινότητας Τιθορέας τοῦ Νομοῦ Φθιώτιδος.

Ο ΝΟΜΑΡΧΗΣ ΦΘΙΩΤΙΔΟΣ

Ἔχοντας ὑπόψη:

1. Τὶς διατάξεις τῶν ἄρθρων 24 παρ. 1 καὶ 117 παρ. 3 τοῦ Συντάγματος τῆς Ἑλλάδος.

2. Τὶς διατάξεις τῶν ἄρθρων 38 καὶ 41 τοῦ Ν. 998/79 «περὶ προστασίας τῶν δασῶν καὶ τῶν δασικῶν ἐν γένει ἐκτάσεων».

3. Τὶς διατάξεις τοῦ Ν. 3200/55 «περὶ διοικητικῆς ἀποκεντρώσεως» σὲ συνδυασμὸ μὲ τὶς διατάξεις τοῦ Ν.Δ. 532/70 «περὶ συμπληρώσεως τῶν διατάξεων περὶ διοικητικῆς ἀποκεντρώσεως» καὶ τοῦ 709/70 Β.Δ. ποὺ ἐκδόθηκε σὲ ἐκτέλεση αὐτοῦ καὶ τὴ 1250/12.3.80 ἀναφορὰ τοῦ Δασαρχείου Λαμίας σχετικὰ μὲ τὴν κήρυξη ὡς ἀναδασωτέας τῆς κατωτέρω δασικῆς ἐκτάσεως.

Ἐπειδὴ ἡ ἔκταση χρειάζεται προστασία γιὰ τὴν επαναδημιουργία τῆς δασικῆς βλαστήσεως ποὺ καταστράφηκε ὁλοσχερῶς ἀπὸ παράνομη κατάληψη καὶ ἐκχέρσωση ἀπὸ 15.12.79 μέχρι 10.1.80, ἀποφασίζουμε:

Κηρύσσουμε ὡς ἀναδασωτέα, μὲ σκοπὸ τὴν προστασία γιὰ τὴν ἐπαναδημιουργία τῆς δασικῆς βλαστήσεως ποὺ ἔχει καταστραφεῖ, δημόσια δασικὴ ἔκταση ἐμβαδοῦ 1,028 στρεμμάτων στὴ θέση Κακὸ λιθάρι περιφέρειας τῆς Κοινότητας Τιθορέας τοῦ Ν. Φθιώτιδος. Σχετικὸ τὸ σχεδιάγραμμα μὲ κλίμακα 1:500 τὸ ὁποῖο ἀποτελεῖ ἀναπόσπαστο μέρος τῆς ἀποφάσεως αὐτῆς καὶ στὸ ὁποῖο ἡ ἔκταση φαίνεται μὲ τὰ στοιχεῖα Α, Β, Γ, Δ, Α καὶ Ε, Ζ, Η, Θ, Ε καὶ μὲ ὅρια:

ΤΜΗΜΑ Α'.

Ἀνατολικά: Μὲ δημόσια δασικὴ ἔκταση

Δυτικά: Ὁμοίως.

Βόρεια: Ὁμοίως.

Νότια: Ὁμοίως.

ΤΜΗΜΑ Β'.

Ἀνατολικά: Μὲ δημόσια δασικὴ ἔκταση.

Δυτικά: Ὁμοίως.

Βόρεια: Μὲ διεκδικούμενο ἀγρὸ ὑπὸ τοῦ ἰδίου.

Νότια: Μὲ δημόσια δασικὴ ἔκταση.

Ἡ ἀποκατάσταση τῆς δασικῆς βλαστήσεως ποὺ καταστράφηκε, λόγω τῆς θέσεως καὶ τοῦ ἐμβαδοῦ τῆς ἐκτάσεως, θὰ γίνει μὲ φυσικὴ ἀναγέννηση.

Ἡ ἀπόφαση αὐτὴ νὰ δημοσιευθεῖ στὴν Ἐφημερίδα τῆς Κυβερνήσεως.

Λαμία, 9 Ἀπριλίου 1980

Ὁ Νομάρχης κ.ἀ.α.

Ὁ Διευθυντὴς

ΙΩΑΝ. ΚΟΥΜΟΥΤΣΟΣ


ΤΟΠΟΓΡΑΦΙΚΟ ΔΙΑΓΡΑΜΜΑ

ΤΗΣ ΠΡΟΣ ΑΝΑΔΑΣΩΣΗ ΕΚΤΑΣΕΩΣ

ΣΤΗ ΘΕΣΗ: "ΚΑΚΟ ΛΙΘΑΡΙ" ΚΟΙΝ. ΤΙΘΟΡΕΑΣ

ΚΛΙΜΑΞ 1:500

Ε = 1,028 στρ.

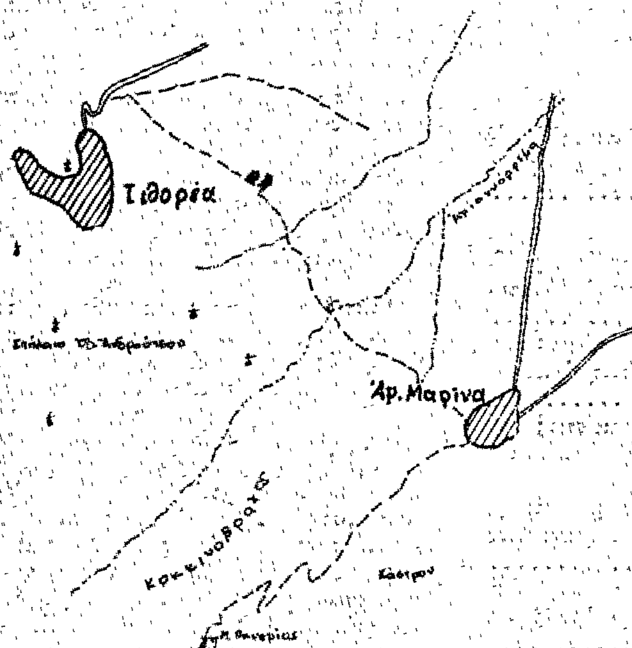


Προσανατολιστικό διάγραμμα

Κλίμαξ 1:50.000

Ανήκει στην υπ' αριθ. 583/1980 απόφαση.
Λαμία 9-4-1980
ο Νομάρχης Φθιώτιδος

ΕΘΕΩΡΗΘΗ
Λαμία 9-4-1980
ο Δ/ντής Δασών Φθ.
ΑΝΑΣΤΑΣ. ΚΑΡΑΤΑΣΣΟΣ

Λαμία 12-3
ο Δασάρχης Λα
ΓΕΩΡΓΙΟΣ ΦΑΦΟΥΤΗ

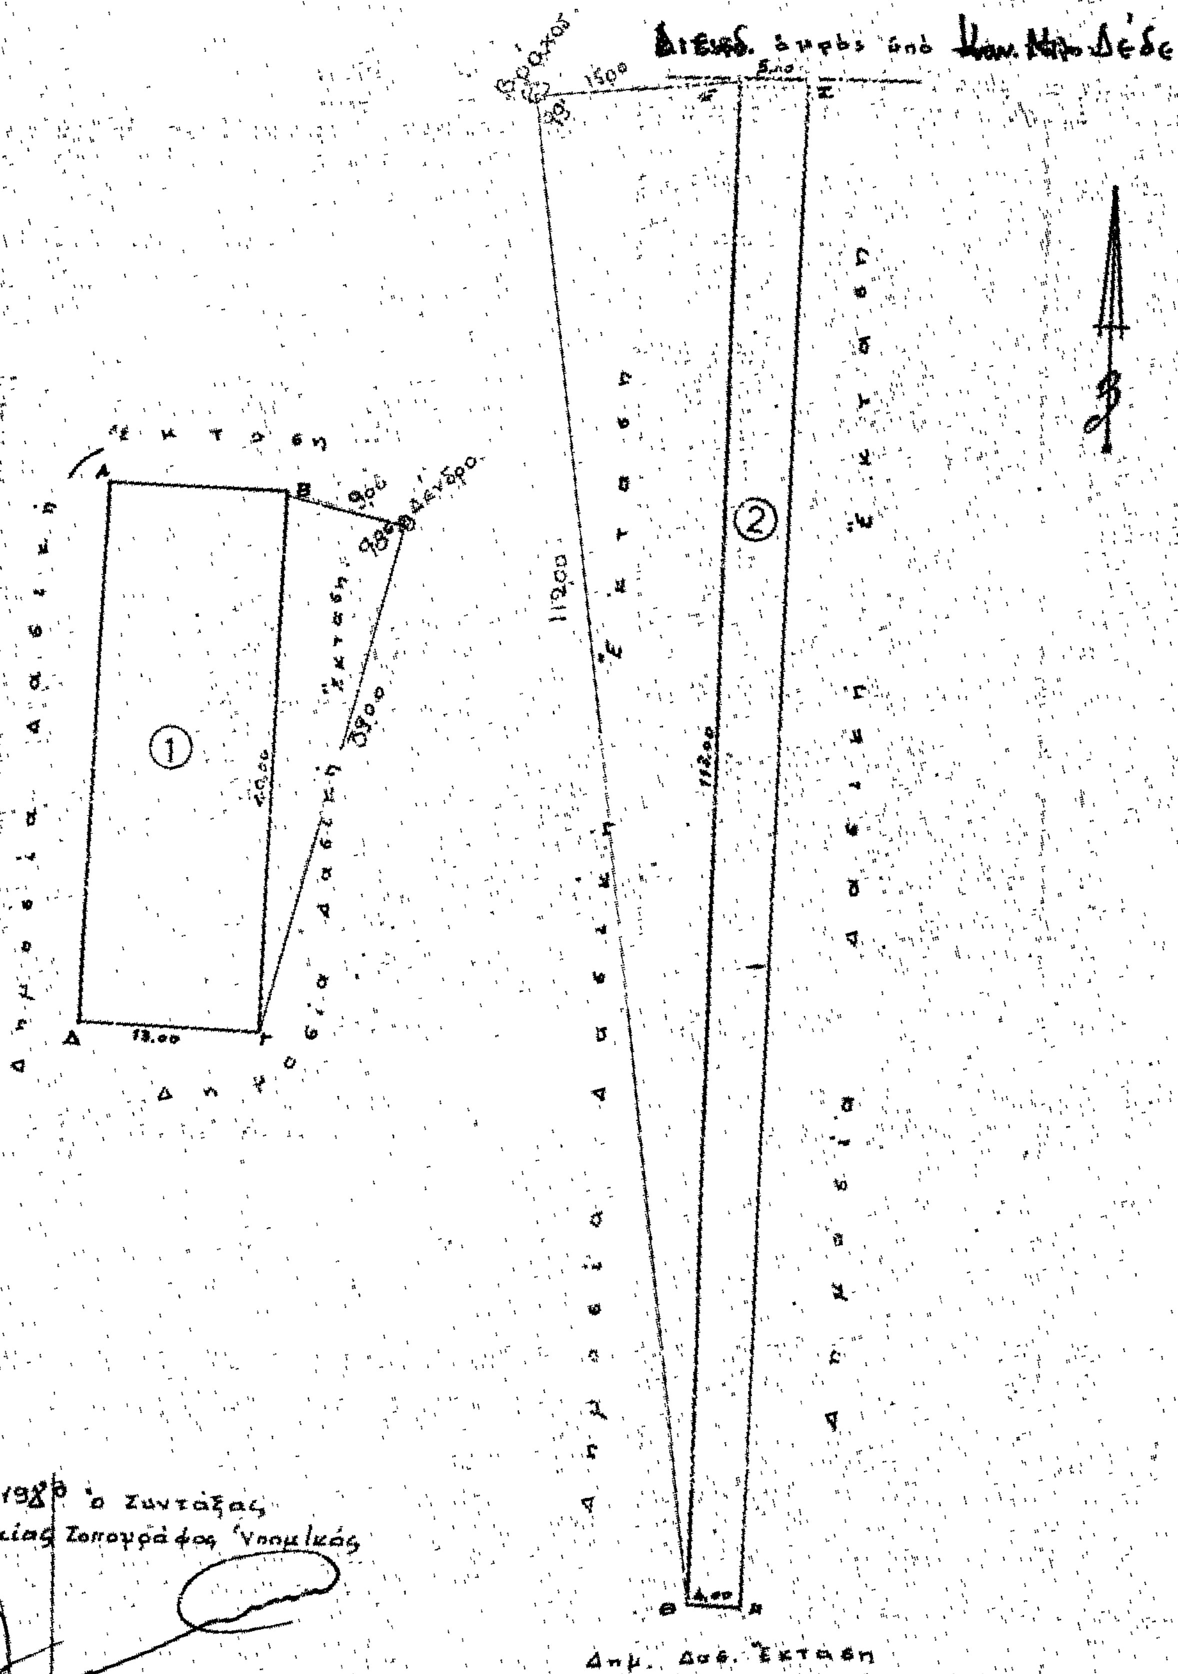
Έκταση
Δημόσια Δασική Έκταση
Δημόσια Δασική Έκταση
Α
Β
Γ
Δ
9.00
δένδρο
39.00
13.00
①
15.00
5.00
112.00
112.00
Έκταση
Δημόσια Δασική Έκταση
Δημόσια Δασική Έκταση
②
Θ
4.00
Δημ. Δασ. Έκταση
ο Συντάξας
Τοπογράφος Υπομ/κός
ΙΩΑΝΝΗΣ ΚΑΡΑΝΤΖΑΛΗΣ

ΑΝΑΚΟΙΝΩΣΕΙΣ

'Αριθ. 27509/3543 (2)

Περὶ ἀνακοινώσεως παρακαταθέσεως ἀποζ/σεως ἐξ ἀναγκαστικῆς ἀπαλ/σεως στὴν Περιοχὴ 'Ανατολικοῦ Βερμίου 'Υποπεριοχῆς 'Εδεσσαίου.

Ο ΥΠΟΥΡΓΟΣ ΓΕΩΡΓΙΑΣ

1. Ἔχοντας ὑπόψη τὰ ἄρθρα 7 καὶ 8 τοῦ Ν.Δ. 797/71 «περὶ ἀναγκαστικῶν ἀπαλ/σεων» γνωρίζουμε στοὺς πιὸ κάτω ἀναφερομένους:

α. Αὐτοὺς ποὺ ἔχουν ἢ ἀξιώνουν δικαιώματα κυριότητος ἐπὶ τῶν ἀκινήτων ποὺ ἀπαλλοτριώθηκαν ἀναγκαστικὰ γιὰ τὴν βελτίωση καὶ συμπλήρωση τοῦ ἀρδευτικοῦ δικτύου τοῦ 'Ανατολικοῦ Βερμίου ὑποπεριοχῆς 'Εδεσσαίου δυνάμει τῆς ἀριθ. Γ.1346/3345/1.8.77 κοινῆς ἀποφάσεως τῶν 'Υπ. Οἰκονομικῶν καὶ Γεωργίας (ΦΕΚ 285/77 τ. Δ').

β. Στοὺς δανειστὰς ποὺ ἔχουν ἐγγράψει ὑποθήκη ἢ ἔχουν κάνει ἐνέργειες κατασχέσεως ἐπὶ τῶν ἀνωτέρω ἀκινήτων ἢ στοὺς τρίτους ἐν γένει διεκδικητὲς ὅτι ἡ ὁριστικὴ ἀποζημίωση, ποὺ καθορίστηκε μὲ τὴν ἀριθ. 1183/79 ἀπόφαση τοῦ 'Εφετείου Θεσ/νίκης γιὰ ὅλα τὰ ἀκίνητα μὲ τὰ ἐπικείμενα σὲ αὐτὰ ὅπως εἰκονίζονται στὸ κτηματολογικὸ διάγραμμα καὶ τὸν σχετικὸ κτηματολογικὸ πίνακα, κατατέθηκε στὸ Ταμεῖο Παρ/κῶν καὶ Δανείων καὶ ἐκδόθηκε γιὰ τὸ σκοπὸ αὐτὸ τὸ ἀριθ. 6217/18.4.80 γραμμάτιο συστάσεως Παρ/κης τοῦ γραφείου Παρ/κῶν 'Εδέσσης γιὰ συνολικὸ ποσὸ Δραχμῶν διακοσίων σαράντα τριῶν χιλιάδων (243.000).

2. 'Η ἀποζημίωση αὐτὴ θὰ ἀποδοθεῖ στοὺς κατὰ νόμο δικαιούχους.

'Η ἀνακοίνωση αὐτὴ νὰ δημοσιευθεῖ στὴν 'Εφημερίδα τῆς Κυβερνήσεως.

'Αθῆναι, 29 'Απριλίου 1980

Μὲ ἐντολὴ 'Υπουργοῦ
'Ο Δ/ντὴς
ΚΩΝ. ΠΑΤΡΙΚΟΣ

'Αριθ. Φ. 1283/16685 (3)

Περὶ εἰδοποιήσεως παρακαταθέσεως συμπληρωματικῆς ἀποζημιώσεως ἀπὸ ἀναγκαστικὴ ἀπαλλοτρίωση ἀκινήτου στὴ Θεσσαλονίκη.

Ο ΥΠΟΥΡΓΟΣ ΠΟΛΙΤΙΣΜΟΥ ΚΑΙ ΕΠΙΣΤΗΜΩΝ

Σύμφωνα μὲ τὶς διατάξεις τῶν ἄρθρων 7 καὶ 8 τοῦ Ν.Δ. 797/1971 «περὶ ἀναγκαστικῶν ἀπαλλοτριώσεων», πληροφοροῦμε ὅσους:

α) Ἔχουν δικαιώματα κυριότητας ἢ ἄλλα ἐμπράγματα δικαιώματα στὸ ἀκίνητο ποὺ ἀπαλλοτριώθηκε δυνάμει τῆς ἀριθ. 4327/2532/14.10.77 κοινῆς ὑπουργικῆς ἀποφάσεως (ΦΕΚ 418/Δ/1.11.77 τ. Δ') γιὰ ἀρχαιολογικοὺς σκοποὺς στὶς ὁδοὺς Κόδρου καὶ 'Ηροδότου στὴ Θεσσαλονίκη.

β) Ἔχουν ἐγγράψει ὑποθήκη ἢ ἔχουν ἐπιβάλει κατάσχεση ἢ μὲ ὁποιοδήποτε τρόπο διεκδικοῦν τὸ ἀκίνητο ποὺ ἀπαλλοτριώθηκε, ὅτι ἡ ἀποζημίωση ποὺ καθόρισε τὸ 'Εφετεῖο Θεσσαλονίκης μὲ τὴν ἀπόφασή του ἀριθμὸς 1003/79 γιὰ τὸ ἀκίνητο καὶ γιὰ τὰ ὑπερκείμενα αὐτοῦ ὅπως αὐτὰ φαίνονται στὸ κτηματολογικὸ διάγραμμα ποὺ συνοδεύει τὴν ἀπόφαση ἀπαλλοτριώσεως καὶ στὸ σχετικὸ κτηματολογικὸ πίνακα ἔχει κατατεθεῖ στὸ Ταμεῖο Παρακαταθηκῶν καὶ Δανείων (κεντρικὴ 'Υπηρεσία) καὶ ἔχει ἐκδοθεῖ γραμμάτιο συστάσεως παρακαταθήκης ἀριθμὸς 582710/14.4.80 γιὰ τετρακόσιες ὀγδόηκοντα πέντε χιλιάδες τετρακόσιες (485.400) δραχμές.

'Η ἀποζημίωση αὐτὴ εἶναι ἀποδοτέα στοὺς δικαιούχους ποὺ θὰ ἀναγνωρισθοῦν σύμφωνα μὲ τὸ Νόμο.

'Η ἀνακοίνωση αὐτὴ νὰ δημοσιευθεῖ στὴν 'Εφημερίδα τῆς Κυβερνήσεως.

'Αθῆναι, 28 'Απριλίου 1980

Μὲ ἐντολὴ 'Υπουργοῦ
'Ο Γενικὸς 'Επιθεωρητὴς κ.ἀ.α.
ΓΡΗΓ. ΚΩΝΣΤΑΝΤΙΝΟΠΟΥΛΟΣ

'Αριθ. Φ. 320α/16687 (4)

Περὶ εἰδοποιήσεως παρακαταθέσεως ἀποζημιώσεως ἀπὸ ἀναγκαστικὴ ἀπαλλοτρίωση ἀκινήτου στὴν 'Ακαδημία Πλάτωνος.

Ο ΥΠΟΥΡΓΟΣ ΠΟΛΙΤΙΣΜΟΥ ΚΑΙ ΕΠΙΣΤΗΜΩΝ

Σύμφωνα μὲ τὶς διατάξεις τῶν ἄρθρων 7 καὶ 8 τοῦ Ν.Δ. 797/1971 «περὶ ἀναγκαστικῶν ἀπαλλοτριώσεων», πληροφοροῦμε ὅσους:

α) Ἔχουν δικαιώματα κυριότητας ἢ ἄλλα ἐμπράγματα δικαιώματα στὸ ἀκίνητο ποὺ ἀπαλλοτριώθηκε δυνάμει τῆς ἀριθ. Π,12322/9443/7.1.74 κοινῆς ὑπουργικῆς ἀποφάσεως (ΦΕΚ 18/30.1.74 τ. Δ') γιὰ ἀρχαιολογικοὺς σκοποὺς στὴν περιοχὴ 'Ακαδημίας Πλάτωνος.

β) Ἔχουν ἐγγράψει ὑποθήκη ἢ ἔχουν ἐπιβάλει κατάσχεση ἢ μὲ ὁποιοδήποτε τρόπο διεκδικοῦν τὸ ἀκίνητο ποὺ ἀπαλλοτριώθηκε, ὅτι ἡ ἀποζημίωση ποὺ καθόρισε τὸ Μονομελὲς Πρωτοδικεῖο 'Αθηνῶν μὲ τὴν ἀπόφασή του ἀριθ. 1503/79 γιὰ τὸ ἀκίνητο καὶ γιὰ τὰ ὑπερκείμενα αὐτοῦ ὅπως αὐτὰ φαίνονται στὸ κτηματολογικὸ διάγραμμα ποὺ συνοδεύει τὴν ἀπόφαση ἀπαλλοτριώσεως καὶ στὸ σχετικὸ κτηματολογικὸ πίνακα ἔχει κατατεθεῖ στὸ Ταμεῖο Παρακαταθηκῶν καὶ Δανείων (κεντρικὴ 'Υπηρεσία) καὶ ἔχει ἐκδοθεῖ γραμμάτιο συστάσεως παρακαταθήκης ἀριθμὸς 582712/14.4.80 γιὰ τρία ἑκατομμύρια ἐνιακόσιες σαράντα ἐνιὰ χιλιάδες ἑξακόσιες (4.949.600) δραχμές.

'Η ἀποζημίωση αὐτὴ εἶναι ἀποδοτέα στοὺς δικαιούχους ποὺ θὰ ἀναγνωρισθοῦν σύμφωνα μὲ τὸ Νόμο.

'Η ἀνακοίνωση αὐτὴ νὰ δημοσιευθεῖ στὴν 'Εφημερίδα τῆς Κυβερνήσεως.

'Αθῆναι, 28 'Απριλίου 1980

Μὲ ἐντολὴ 'Υπουργοῦ
'Ο Γενικὸς 'Επιθεωρητὴς καὶ ἀ.α.
ΓΡΗΓ. ΚΩΝΣΤΑΝΤΙΝΟΠΟΥΛΟΣ

'Αριθ. Φ. 1047/16690 (5)

Περὶ εἰδοποιήσεως παρακαταθέσεως συμπληρωματικῆς ἀποζημιώσεως ἀπὸ ἀναγκαστικὴ ἀπαλλοτρίωση ἀκινήτου στὴ Καβάλα.

Ο ΥΠΟΥΡΓΟΣ ΠΟΛΙΤΙΣΜΟΥ ΚΑΙ ΕΠΙΣΤΗΜΩΝ

Σύμφωνα μὲ τὶς διατάξεις τῶν ἄρθρων 7 καὶ 8 τοῦ Ν.Δ. 797/1971 «περὶ ἀναγκαστικῶν ἀπαλλοτριώσεων», πληροφοροῦμε ὅσους:

α) Ἔχουν δικαιώματα κυριότητας ἢ ἄλλα ἐμπράγματα δικαιώματα στὸ ἀκίνητο ποὺ ἀπαλλοτριώθηκε δυνάμει τῆς ἀριθ. Π.2266/460/2.6.1978 κοινῆς ὑπουργικῆς ἀποφάσεως (ΦΕΚ 316/28.6.78, τ. Δ') γιὰ ἀρχαιολογικοὺς σκοποὺς στὴν ὁδὸ Κύπρου 12β στὴν Καβάλα.

β) Ἔχουν ἐγγράψει ὑποθήκη ἢ ἔχουν ἐπιβάλει κατάσχεση ἢ μὲ ὁποιοδήποτε τρόπο διεκδικοῦν τὸ ἀκίνητο ποὺ ἀπαλλοτριώθηκε, ὅτι ἡ ἀποζημίωση ποὺ καθόρισε τὸ 'Εφετεῖο Θράκης μὲ τὴν ἀπόφασή του ἀριθμὸς 149/79 γιὰ τὸ ἀκίνητο καὶ γιὰ τὰ ὑπερκείμενα αὐτοῦ ὅπως αὐτὰ φαίνονται στὸ κτηματολογικὸ διάγραμμα ποὺ συνεδεύει τὴν ἀπόφαση ἀπαλλοτριώσεως καὶ στὸ σχετικὸ κτηματολογικὸ πίνακα ἔχει κατατεθεῖ στὸ Ταμεῖο Παρακαταθηκῶν καὶ Δανείων (Κεντρικὴ

Ὑπηρεσία) καὶ ἔχει ἐκδοθεῖ γραμμάτιο συστάσεως παρακαταθήκης ἀριθμὸς 582717/14.4.1980 γιὰ ἕνα ἑκατομμύριο ἑκατὸ πενήντα ἕξι χιλιάδες τετρακόσιες ἐνενήντα τρεῖς (1.156.493) δραχ.

Ἡ ἀποζημίωση αὐτὴ εἶναι ἀποδοτέα στοὺς δικαιούχους ποὺ θὰ ἀναγνωρισθοῦν σύμφωνα μὲ τὸ Νόμο.

Ἡ ἀνακοίνωση αὐτὴ νὰ δημοσιευθεῖ στὴν Ἐφημερίδα τῆς Κυβερνήσεως.

Ἀθῆναι, 28 Ἀπριλίου 1980

Μὲ ἐντολὴ Ὑπουργοῦ

Ὁ Γενικὸς Ἐπιθεωρητὴς κ.ἀ.α.
ΓΡΗΓ. ΚΩΝΣΤΑΝΤΙΝΟΠΟΥΛΟΣ

Ἀριθ. Φ. 320α/16688 (6)

Περὶ εἰδοποιήσεως παρακαταθέσεως ἀποζημιώσεως ἀπὸ ἀναγκαστικὴ ἀπαλλοτρίωση ἀκινήτου στὴν Ἀκαδημία Πλάτωνος.

Ο ΥΠΟΥΡΓΟΣ ΠΟΛΙΤΙΣΜΟΥ ΚΑΙ ΕΠΙΣΤΗΜΩΝ

Σύμφωνα μὲ τὶς διατάξεις τῶν ἄρθρων 7 καὶ 8 τοῦ Ν.Δ. 797/1971 «περὶ ἀναγκαστικῶν ἀπαλλοτριώσεων», πληροφοροῦμε ὅσους:

α) Ἔχουν δικαιώματα κυριότητας ἢ ἄλλα ἐμπράγματα δικαιώματα στὸ ἀκίνητο ποὺ ἀπαλλοτριώθηκε δυνάμει τῆς ἀριθ. Π. 12322/9443/7.1.1974 κοινῆς ὑπουργικῆς ἀποφάσεως. (ΦΕΚ 18/Δ/30.1.74 τ. Δ') γιὰ ἀρχαιολογικοὺς σκοποὺς στὴν περιοχὴ Ἀκαδημίας Πλάτωνος.

β) Ἔχουν ἐγγράψει ὑποθήκη ἢ ἔχουν ἐπιβάλει κατάσχεση ἢ μὲ ὁποιοδήποτε τρόπο διεκδικοῦν τὸ ἀκίνητο ποὺ ἀπαλλοτριώθηκε, ὅτι ἡ ἀποζημίωση ποὺ καθόρισε τὸ Μονομελὲς Πρωτοδικεῖο Ἀθηνῶν μὲ τὴν ἀπόφασή του ἀριθμὸς 1674/79 γιὰ τὸ ἀκίνητο καὶ γιὰ τὰ ὑπερκείμενα αὐτοῦ ὅπως αὐτὰ φαίνονται στὸ κτηματολογικὸ διάγραμμα ποὺ συνοδεύει τὴν ἀπόφαση ἀπαλλοτριώσεως καὶ στὸ σχετικὸ κτηματολογικὸ πίνακα ἔχει κατατεθεῖ στὸ Ταμεῖο Παρακαταθηκῶν καὶ Δανείων (Κεντρικὴ Ὑπηρεσία) καὶ ἔχει ἐκδοθεῖ γραμμάτιο συστάσεως παρακαταθήκης ἀριθμὸς 582713/14.4.1980 γιὰ τρία ἑκατομμύρια ἑκατὸ σαράντα χιλιάδες (3.140.000) δραχμές.

Ἡ ἀποζημίωση αὐτὴ εἶναι ἀποδοτέα στοὺς δικαιούχους ποὺ θὰ ἀναγνωρισθοῦν σύμφωνα μὲ τὸ Νόμο.

Ἡ ἀνακοίνωση αὐτὴ νὰ δημοσιευθεῖ στὴν Ἐφημερίδα τῆς Κυβερνήσεως.

Ἀθῆναι, 21 Ἀπριλίου 1980

Μὲ ἐντολὴ Ὑπουργοῦ

Ὁ Γενικὸς Ἐπιθεωρητὴς κ.ἀ.α.
ΓΡΗΓ. ΚΩΝΣΤΑΝΤΙΝΟΠΟΥΛΟΣ

Ἀριθ. Φ. 377/16692 (7)

Περὶ εἰδοποιήσεως γιὰ παρακατάθεση συμπληρωματικῆς ἀποζημιώσεως ἀπὸ ἀναγκαστικὴ ἀπαλλοτρίωση ἀκινήτου στὴ Θήβα.

Ο ΥΠΟΥΡΓΟΣ ΠΟΛΙΤΙΣΜΟΥ ΚΑΙ ΕΠΙΣΤΗΜΩΝ

Σύμφωνα μὲ τὶς διατάξεις τῶν ἄρθρων 7 καὶ 8 τοῦ Ν. Δ. 797/1971 «περὶ ἀναγκαστικῶν ἀπαλλοτριώσεων», πληροφοροῦμε ὅσους:

α) Ἔχουν δικαιώματα κυριότητας ἢ ἄλλα ἐμπράγματα δικαιώματα στὸ ἀκίνητο ποὺ ἀπαλλοτριώθηκε δυνάμει τῆς ἀριθ. Π. 5604/4444/3.7.1974 κοινῆς ὑπουργικῆς ἀποφάσεως. (ΦΕΚ 197/Δ/23.7.74 τ.Δ') γιὰ ἀρχαιολογικοὺς σκοποὺς παρὰ τὸ Καδμεῖο Θηβῶν.

β) Ἔχουν ἐγγράψει ὑποθήκη ἢ ἔχουν ἐπιβάλει κατάσχεση ἢ μὲ ὁποιοδήποτε τρόπο διεκδικοῦν τὸ ἀκίνητο ποὺ ἀπαλλοτριώθηκε, ὅτι ἡ ἀποζημίωση ποὺ καθόρισε τὸ Ἐφετεῖο Ἀθηνῶν μὲ τὴν ἀπόφασή του ἀριθμὸς 1679 γιὰ τὸ ἀκίνητο καὶ γιὰ τὰ ὑπερκείμενα αὐτοῦ ὅπως αὐτὰ φαίνονται στὸ κτηματολογικὸ διάγραμμα ποὺ συνοδεύει τὴν ἀπόφαση ἀπαλλοτριώσεως καὶ στὸ σχετικὸ κτηματολογικὸ πίνακα ἔχει κατατεθεῖ στὸ Ταμεῖο Παρακαταθηκῶν καὶ Δανείων (Κεντρικὴ Ὑπηρεσία) καὶ ἔχει ἐκδοθεῖ γραμμάτιο συστάσεως παρακαταθήκης ἀριθ. 582718/14.4.80 γιὰ διακόσιες ἐνενήντα ἐννιὰ χιλιάδες ἑπτακόσιες εἴκοσι (299.720) δραχμές.

Ἡ ἀποζημίωση αὐτὴ εἶναι ἀποδοτέα στοὺς δικαιούχους ποὺ θὰ ἀναγνωρισθοῦν σύμφωνα μὲ τὸ Νόμο.

Ἡ ἀνακοίνωση αὐτὴ νὰ δημοσιευθεῖ στὴν Ἐφημερίδα τῆς Κυβερνήσεως.

Ἀθῆναι, 28 Ἀπριλίου 1980

Μὲ ἐντολὴ Ὑπουργοῦ

Ὁ Γενικὸς Ἐπιθεωρητὴς κ.ἀ.α.
ΓΡΗΓ. ΚΩΝΣΤΑΝΤΙΝΟΠΟΥΛΟΣ

ΠΟΛΕΟΔΟΜΙΑ

ΑΠΟΦΑΣΕΙΣ

Ἀριθ. 0—11803 (8)

Περὶ καθορισμοῦ ὁρίων οἰκισμοῦ Ἁγίας Κυριακῆς, ποὺ προϋπάρχει τοῦ ἔτους 1923.

Ο ΝΟΜΑΡΧΗΣ ΑΡΓΟΛΙΔΟΣ

Ἔχοντας ὑπόψη:

1. Τὸ Νόμο 947/1979 (ΦΕΚ 169Α/26.7.79) «περὶ οἰκιστικῶν περιοχῶν» καὶ εἰδικότερα τὸ ἄρθρο 62 παρ. 8 αὐτοῦ.
2. Τὸ ἀπὸ 21.11.1979 Π. Δ/γμα (ΦΕΚ 693/Δ/1.12.79) «περὶ καθορισμοῦ τῶν ὁρίων τῶν πρὸ τῆς 16.8.1923 ὑφισταμένων οἰκισμῶν τῶν στερουμένων ἐγκεκριμένου ρυμοτομικοῦ σχεδίου.
3. Τὸ Ν. Δ/γμα τῆς 17.7.1923 ΦΕΚ 228 Α'/16.8.1923 «περὶ σχεδίων Πόλεων, Κωμῶν καὶ συνοικισμῶν τοῦ Κράτους καὶ οἰκοδομῆς αὐτῶν».
4. Τὴν Ο-11386/11.3.80 εἰσηγητικὴ ἔκθεση τῆς Ἀρχ/νος μὲ 4ο βαθμὸ Μ. Παπανικολάου.
5. Τὴν ἀπὸ 3.3.80 ἔνσταση τῆς Γεωργίας Γιαννᾶ.
6. Τὸ τοπογραφικὸ σκαρίφημα καὶ τὴν συνοδεύουσα αὐτὸ ἔκθεση τῆς κατὰ Νόμου ἐπιτροπῆς καθορισμοῦ ὁρίων οἰκισμοῦ Ἁγίας Κυριακῆς, ποὺ προϋπάρχει τοῦ ἔτους 1923.
7. Τὴν 67/5/15.3.80 ἀπόφαση Νομαρχιακοῦ Συμβουλίου Δημ. Ἔργων, ἀποφασίζουμε:


Ἐγκρίνουμε τὸν καθορισμὸ τῶν ὁρίων τοῦ οἰκισμοῦ Ἁγίας Κυριακῆς, ποὺ προϋπάρχει τοῦ ἔτους 1923, ὅπως αὐτὰ προτείνονται ἀπὸ τὸ Νομαρχιακὸ Συμβούλιο Δ.Ε. καὶ ὑποδεικνύονται στὰ συνοδεύοντα τὴν παροῦσα ἀπόφαση Τοπ/κὰ σχεδ/τα.

Στὰ ὅρια τοῦ οἰκισμοῦ Ἁγ. Κυριακῆς περιλαμβάνεται καὶ τὸ κτίσμα Δημ. Χρόνη.

Ἡ ἀπόφαση αὐτὴ νὰ δημοσιευθεῖ στὴν Ἐφημερίδα τῆς Κυβερνήσεως.

Ναύπλιο, 31 Μαρτίου 1980

Ὁ Νομαρχῶν Διευθυντὴς
ΚΑΛΚΑΝΔΗΣ

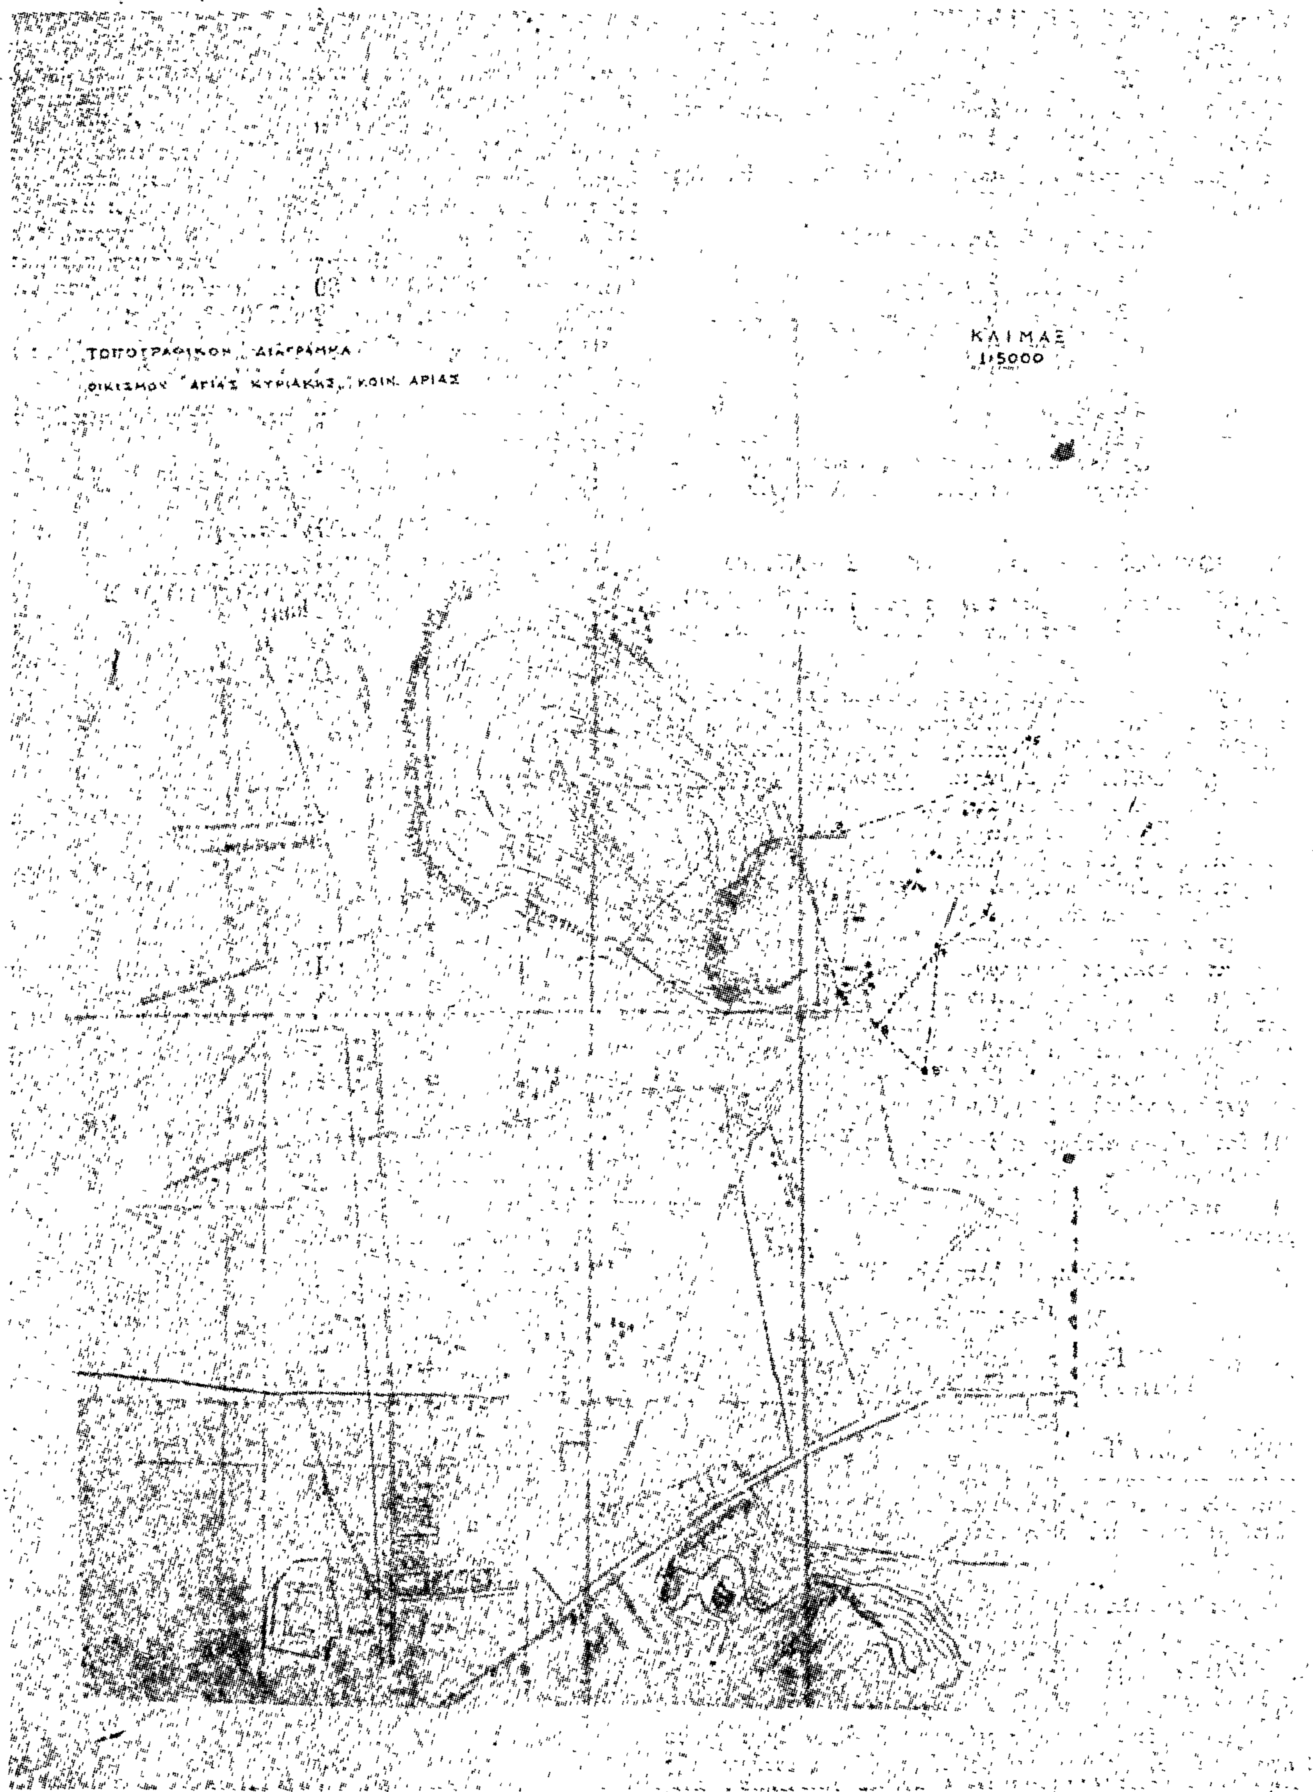
ΤΟΠΟΓΡΑΦΙΚΟΝ ΔΙΑΓΡΑΜΜΑ
ΟΙΚΙΣΜΟΥ ΑΓΙΑΣ ΚΥΡΙΑΚΗΣ, ΚΟΙΝ. ΑΡΙΑΣ
ΚΛΙΜΑΞ
1:5000

250541


ΝΑΥΠΛΙΟΝ 6 - 2 - 1980

Η ΕΠΙΤΡΟΠΗ

1. Θεοδώρα Αναγνωστοπούλου
   Αρχιτέκτων με σύμβαση από Δ.ΤΥΝ
2. Βασίλειος Καρρόπουλος
   Πολ. Μηχ. με 518 από ΤΥΔΚ
3. Παναγιώτης Ιακώβου
   Δασάρχης Ναυπλίου
4. Γεώργιος Ζάρρης
   Γεωπόνος με 486 από Δ/νση Γεωργίας
5. Αναστάσιος Σπανόπουλος
   Πρόεδρος Κοινότητος Αρίας

ΚΑΘΟΡΙΣΜΟΣ ΟΡΙΩΝ ΟΙΚΙΣΜΟΥ ΠΡΟΫΦ. ΤΟΥ 1923
"ΑΓΙΑΣ ΚΥΡΙΑΚΗΣ" ΚΟΙΝ. ΑΡΙΑΣ
ΝΟΜΟΥ ΑΡΓΟΛΙΔΟΣ

α/α	ΕΙΔΟΣ ΑΚΙΝΗΤΟΥ	ΟΝΟΜΑΤΕΠΩΝΥΜΟΝ ΙΔΙΟΚΤΗΤΟΥ
1	σπίτι	Νικόλαος Καραμάνης
2	εκκλησία	Αγ. Κυριακή
3	σπίτι	Μιχαήλ Τσουρδίνης
4	σπίτι	Βασίλειος Γεωργόπουλος
5	σπίτι	Γεώργιος Δημητρίου
6	σπίτι	Αναστάσιος Μαρκοπάζης
7	σπίτι	Σταύρος Γεωργακάκης
8	σπίτι	Ιωάννης Πουτάζης
9	σπίτι	Δημήτριος Κατσάκος
8'	σπίτι	Δημήτριος Χρόνης

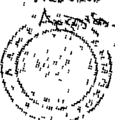

ΑΝΑΚΟΙΝΩΣΕΙΣ

Ἀριθ. Χ.Ο.Π. 4389/6159 (9)

Περὶ εἰδοποιήσεως τῆς Παρακαταθέσεως ἀποζημιώσεως ἀκινήτων ρυμοτομουμένων κατὰ τὴν ἐφαρμογὴ τοῦ ρυμοτομικοῦ σχεδίου Δήμου Κηφισίας.

Ο ΥΠΟΥΡΓΟΣ
ΧΩΡΟΤΑΞΙΑΣ, ΟΙΚΙΣΜΟΥ ΚΑΙ ΠΕΡΙΒΑΛΛΟΝΤΟΣ

Ἔχοντας ὑπόψη:

1. Τὶς διατάξεις τοῦ ἀπὸ 17.7.1923 Ν. Δ/τος «περὶ σχεδίων πόλεων, κωμῶν κλπ.».
2. Τὶς διατάξεις τοῦ Ν.Δ. 797/71 «περὶ ἀναγκαστικῶν ἀπαλλοτριώσεων».
3. Τὶς διατάξεις τοῦ Ν. 1032/80 «περὶ συστάσεως τοῦ Ὑπουργείου Χωροταξίας Οἰκισμοῦ καὶ Περιβάλλοντος».

Γνωστοποιεῖ στοὺς ἰδιοκτῆτες ἀκινήτων τῆς ὁδοῦ Ἐθν. ὁδοῦ Ἀθηνῶν—Λαμίας ποὺ ρυμοτομοῦνται κατὰ τὴν ἐφαρμογὴ τοῦ ρυμοτομικοῦ σχεδίου πόλεως Κηφισιᾶς καὶ σύμφωνα μὲ τὴν ὑπ' ἀριθμ. 99/68 πράξη ἀναλογισμοῦ τοῦ Γραφείου Πολεοδομίας Ἀθηνῶν, καθὼς καὶ σὲ τυχὸν ἐνυποθήκους δανειστὲς ἐπὶ τῶν ἀκινήτων τούτων ὅτι ἡ ἀποζημίωση, ποὺ καθορίστηκε σύμφωνα μὲ τὴν ὑπ' ἀριθ. 1191/74, 1105/74, 914/75 ἀποφάσεις τοῦ Μονομελοῦς Πρωτοδικείου Ἀθηνῶν γιὰ τὴν ἀπαλλοτρίωση τῶν ἀκινήτων, ἔχει κατατεθεῖ στὸ Ταμεῖο Παρακαταθηκῶν καὶ Δανείων ὑπὲρ τῶν κάτωθι ἰδιοκτητῶν:

1. Κληρονόμοι Δημητρίου καὶ Παναγιώτη Χελιώτη καὶ
2. Α.Ε. ΤΡΙΝΕΜΕΙΑ.

Τὰ ποσὰ τῶν δρχ. 5.805.010 καὶ 2.902.505.

Σχετικὰ μὲ τὴν κατάθεση αὐτὴ ἔχουν ἐκδοθεῖ τὰ ὑπ' ἀριθ. 535517/6.4.79 καὶ 579548/13.3.80 ἰσόποσα γραμμάτια τοῦ Ταμείου Παρακαταθηκῶν καὶ Δανείων.

Ἡ ἀνακοίνωση αὐτὴ νὰ δημοσιευθεῖ στὴν Ἐφημερίδα τῆς Κυβερνήσεως.

Ἀθῆναι, 21 Ἀπριλίου 1980

Μὲ ἐντολὴ Ὑπουργοῦ
Ὁ Διευθυντὴς
ΣΠ. ΚΟΚΚΟΛΙΑΔΗΣ

ΑΠΟ ΤΟ ΕΘΝΙΚΟ ΤΥΠΟΓΡΑΦΕΙΟ